

Client <i>Cliente</i>	Panasonic Energy
Development <i>Desarrollo</i>	Areya Escobedo Industrial Park
Building <i>Nave</i>	AE02

LEASED LAND AREA IN AEIP MASTER PLAN
ÁREA DE TERRENO ARRENDADO EN EL PLAN MAESTRO AEIP

AEIP Land area <i>AEIP Área de terreno</i>	
Commercial land area <i>Área de terreno comercial</i>	
Impact land area (PEMEX) <i>Área de afectación (PEMEX)</i>	
Existing building <i>Construcciones existentes</i>	

Construction areas in building
Áreas de construcción en nave


AE02 Land area <i>AE02 Área de terreno</i>	370,757.28 Ft ² 34,444.48 m ²
---	--

Reference Plan
Planta de Referencia



Notes / Notas:

- Tenant must respect shared accesses and common areas per Exhibits A and E, without blocking platforms, loading/unloading zones, or placing obstacles that restrict free passage of vehicles or people.
El inquilino debe respetar accesos y áreas comunes según Exhibits A y E, sin bloquear plataformas ni zonas de carga/descarga, ni colocar obstáculos que impidan el libre paso de vehículos o personas.
- Parking is only allowed in assigned spaces; streets and roadways may not be used for parking or loading/unloading. All maneuvers must occur in designated areas. Tenant is responsible for vehicle safety and belongings within the park.
Está prohibido estacionar en calles o vías internas; solo se permite en espacios asignados. Las maniobras de carga/descarga deben hacerse en áreas designadas. El inquilino es responsable de la seguridad de sus vehículos y objetos dentro del parque.

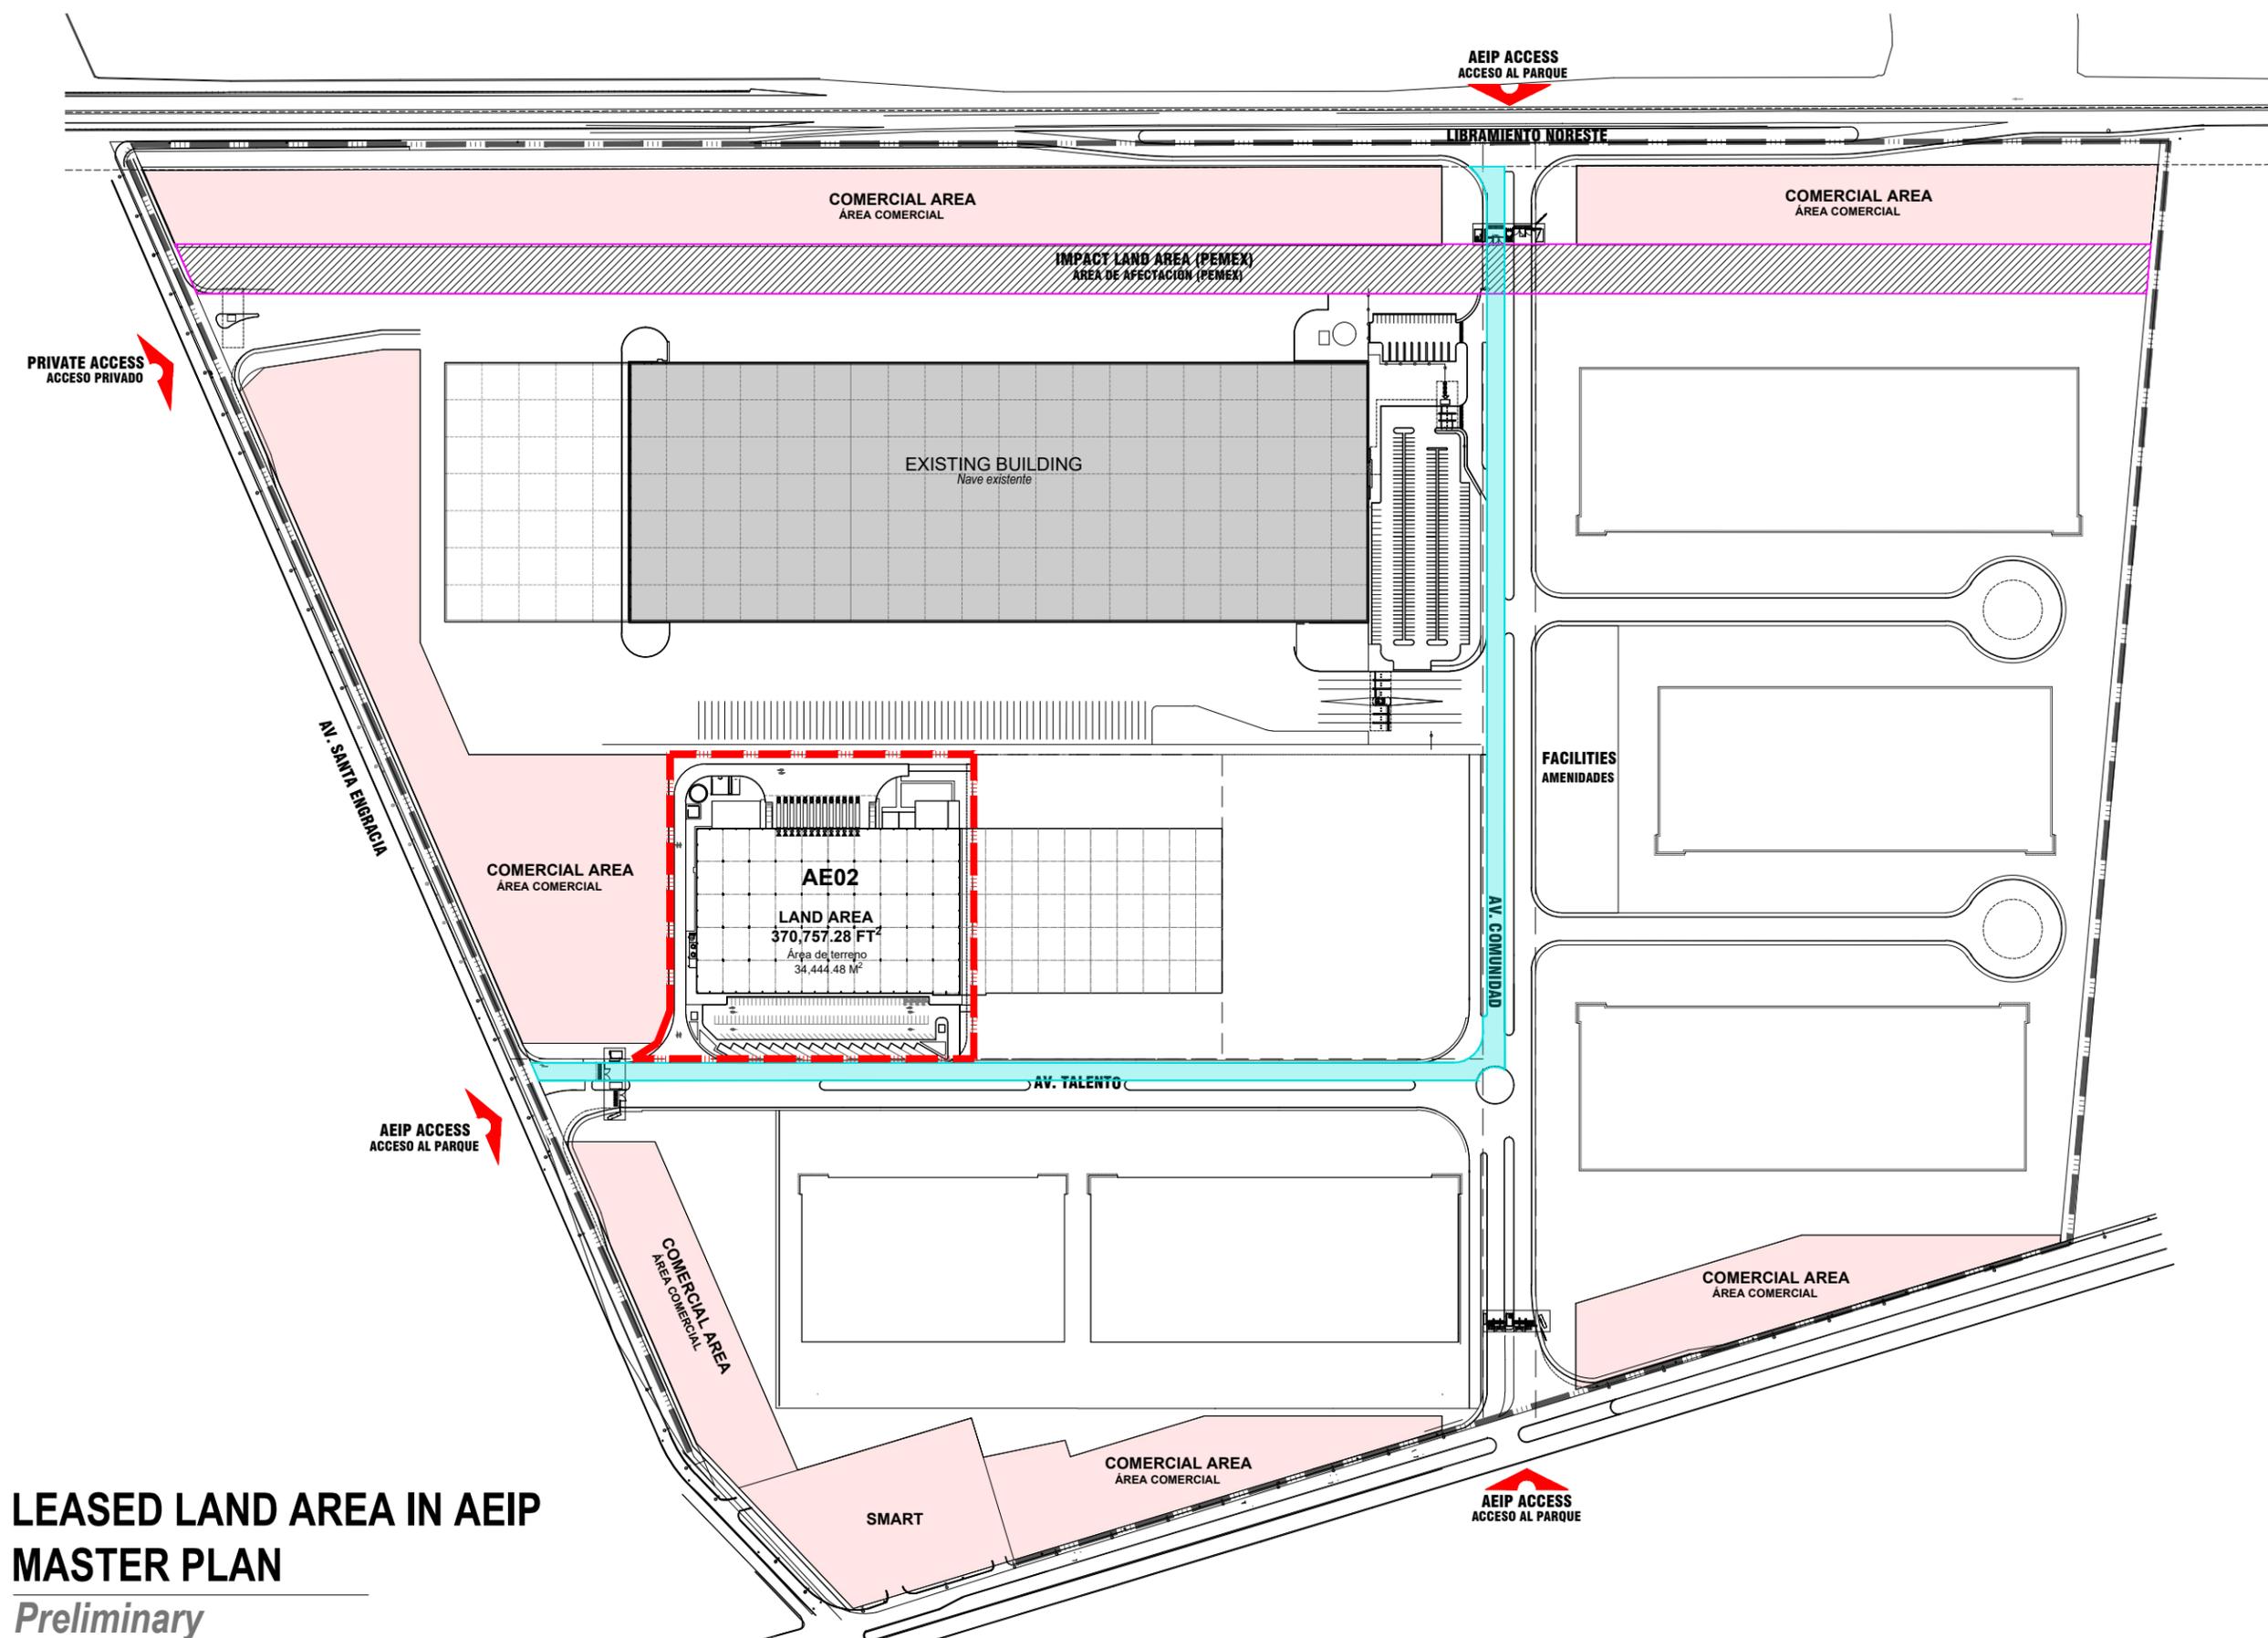

LEASED LAND AREA IN AEIP MASTER PLAN
Preliminary