

Client Cliente	PANASONIC
Desarrollo Desarrollo	Areya Escobedo Industrial Park
Buildign Nave	AE-02

**OFFICES PLAN**  
Planta de Oficinas

Construction areas  
Áreas de construcción


Office Area 1st Floor Área de Oficina 1er. Piso	17,222.26 Ft <sup>2</sup> 1600.00 M <sup>2</sup>
Office Area 2nd Floor Área de Oficina 2do. Piso	17,222.26 Ft <sup>2</sup> 1600.00 M <sup>2</sup>

Does not include an automated system at any of the access  
No incluye sistema automatizado en ninguno de los accesos

Layout provided by the Client.  
Layout proporcionado por el Cliente.

The kitchen area includes walls, ceiling, lighting, flooring, and finishes.  
En el área de cocina se incluyen muros, plafón, iluminación, piso y acabados.

Reference Plan  
Planta de Referencia

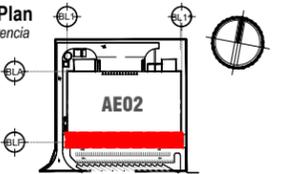


Notes / Notas:


- The office furniture, kitchen furniture, dining area furniture, guardhouse furniture, exterior office furniture, warehouse furniture, and outdoor furniture shown are for reference purposes only and are not included. Only fixed bathroom fixtures are included, as indicated in the contract scope of work.  
El mobiliario de oficina, mobiliario de cocina, mobiliario del comedor, mobiliario de casetas, mobiliario de oficinas exteriores, mobiliario de almacén y mobiliario exterior mostrado es únicamente para fines de referencia y no está incluido. Únicamente se incluyen los accesorios fijos de baño, conforme a lo indicado en el alcance contractual de los trabajos.

Scale  
Escala 1:200

NORTH

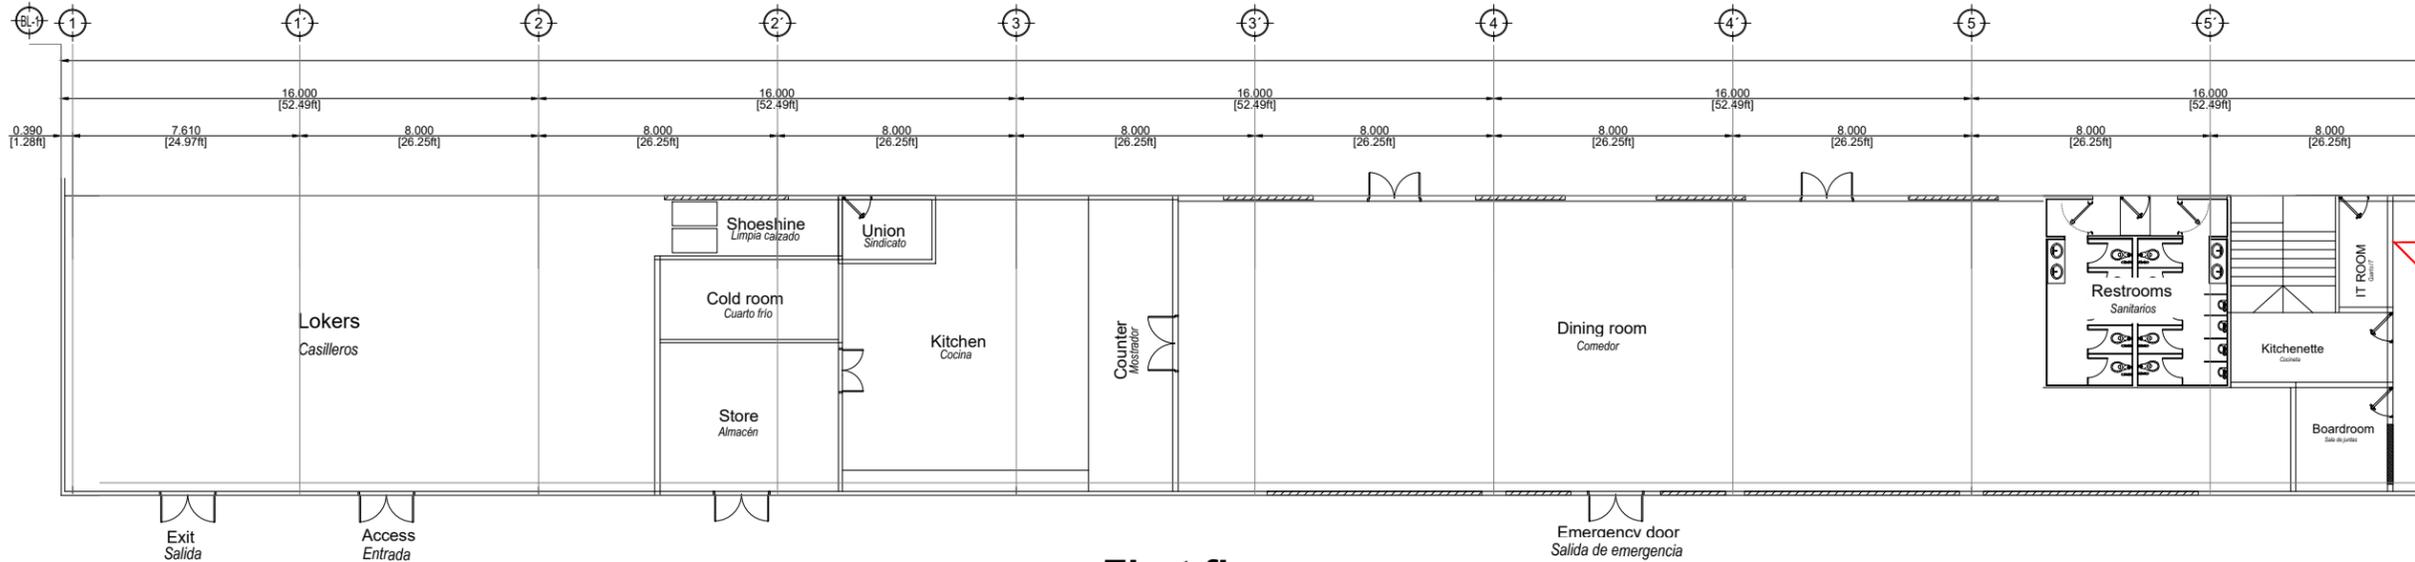

**First floor**  
Primer piso

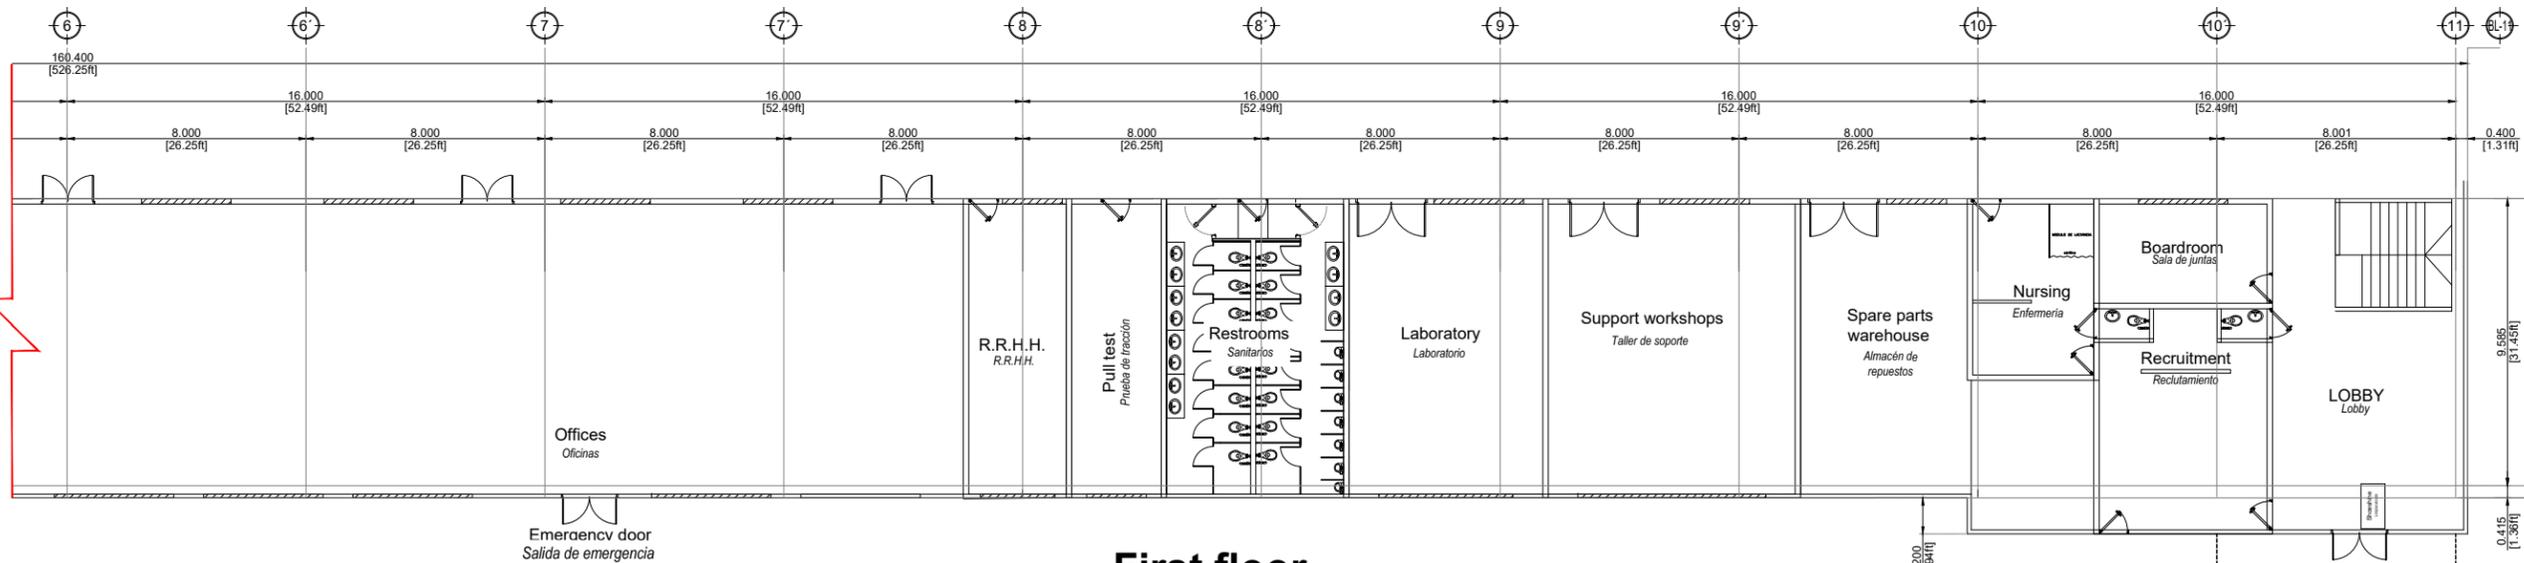

**First floor**  
Primer piso

**Offices Plan**  
Preliminary