

AIR CONDITIONING SYSTEM
SISTEMA DE AIRE ACONDICIONADO

GENERAL SPECIFICATIONS (TI's)


- Air conditioning in the warehouse area, including:
 - Package units, cooling only, thermal comfort of 23.0°, 25-ton formats, with a total capacity of 450 tons.
 - Installation of equipment on the roof (roof curbs). Does not include ductwork.
- Aire acondicionado en la zona del almacén, incluye:*
 - Unidades tipo paquete, solo frío, confort térmico de 23.0 °C a 24.0 °C, formatos de 25 toneladas, con una capacidad total de 450 toneladas.
 - Instalación de equipos en cubierta (roof curbs). - No incluye ductos.

- Partition wall
Muro divisorio
- Clean room wall
Muro del cuarto limpio



Notes / *Notas:*

- Air conditioning in the clean room will be provided by others.
El aire acondicionado en el cuarto limpio será por otros.

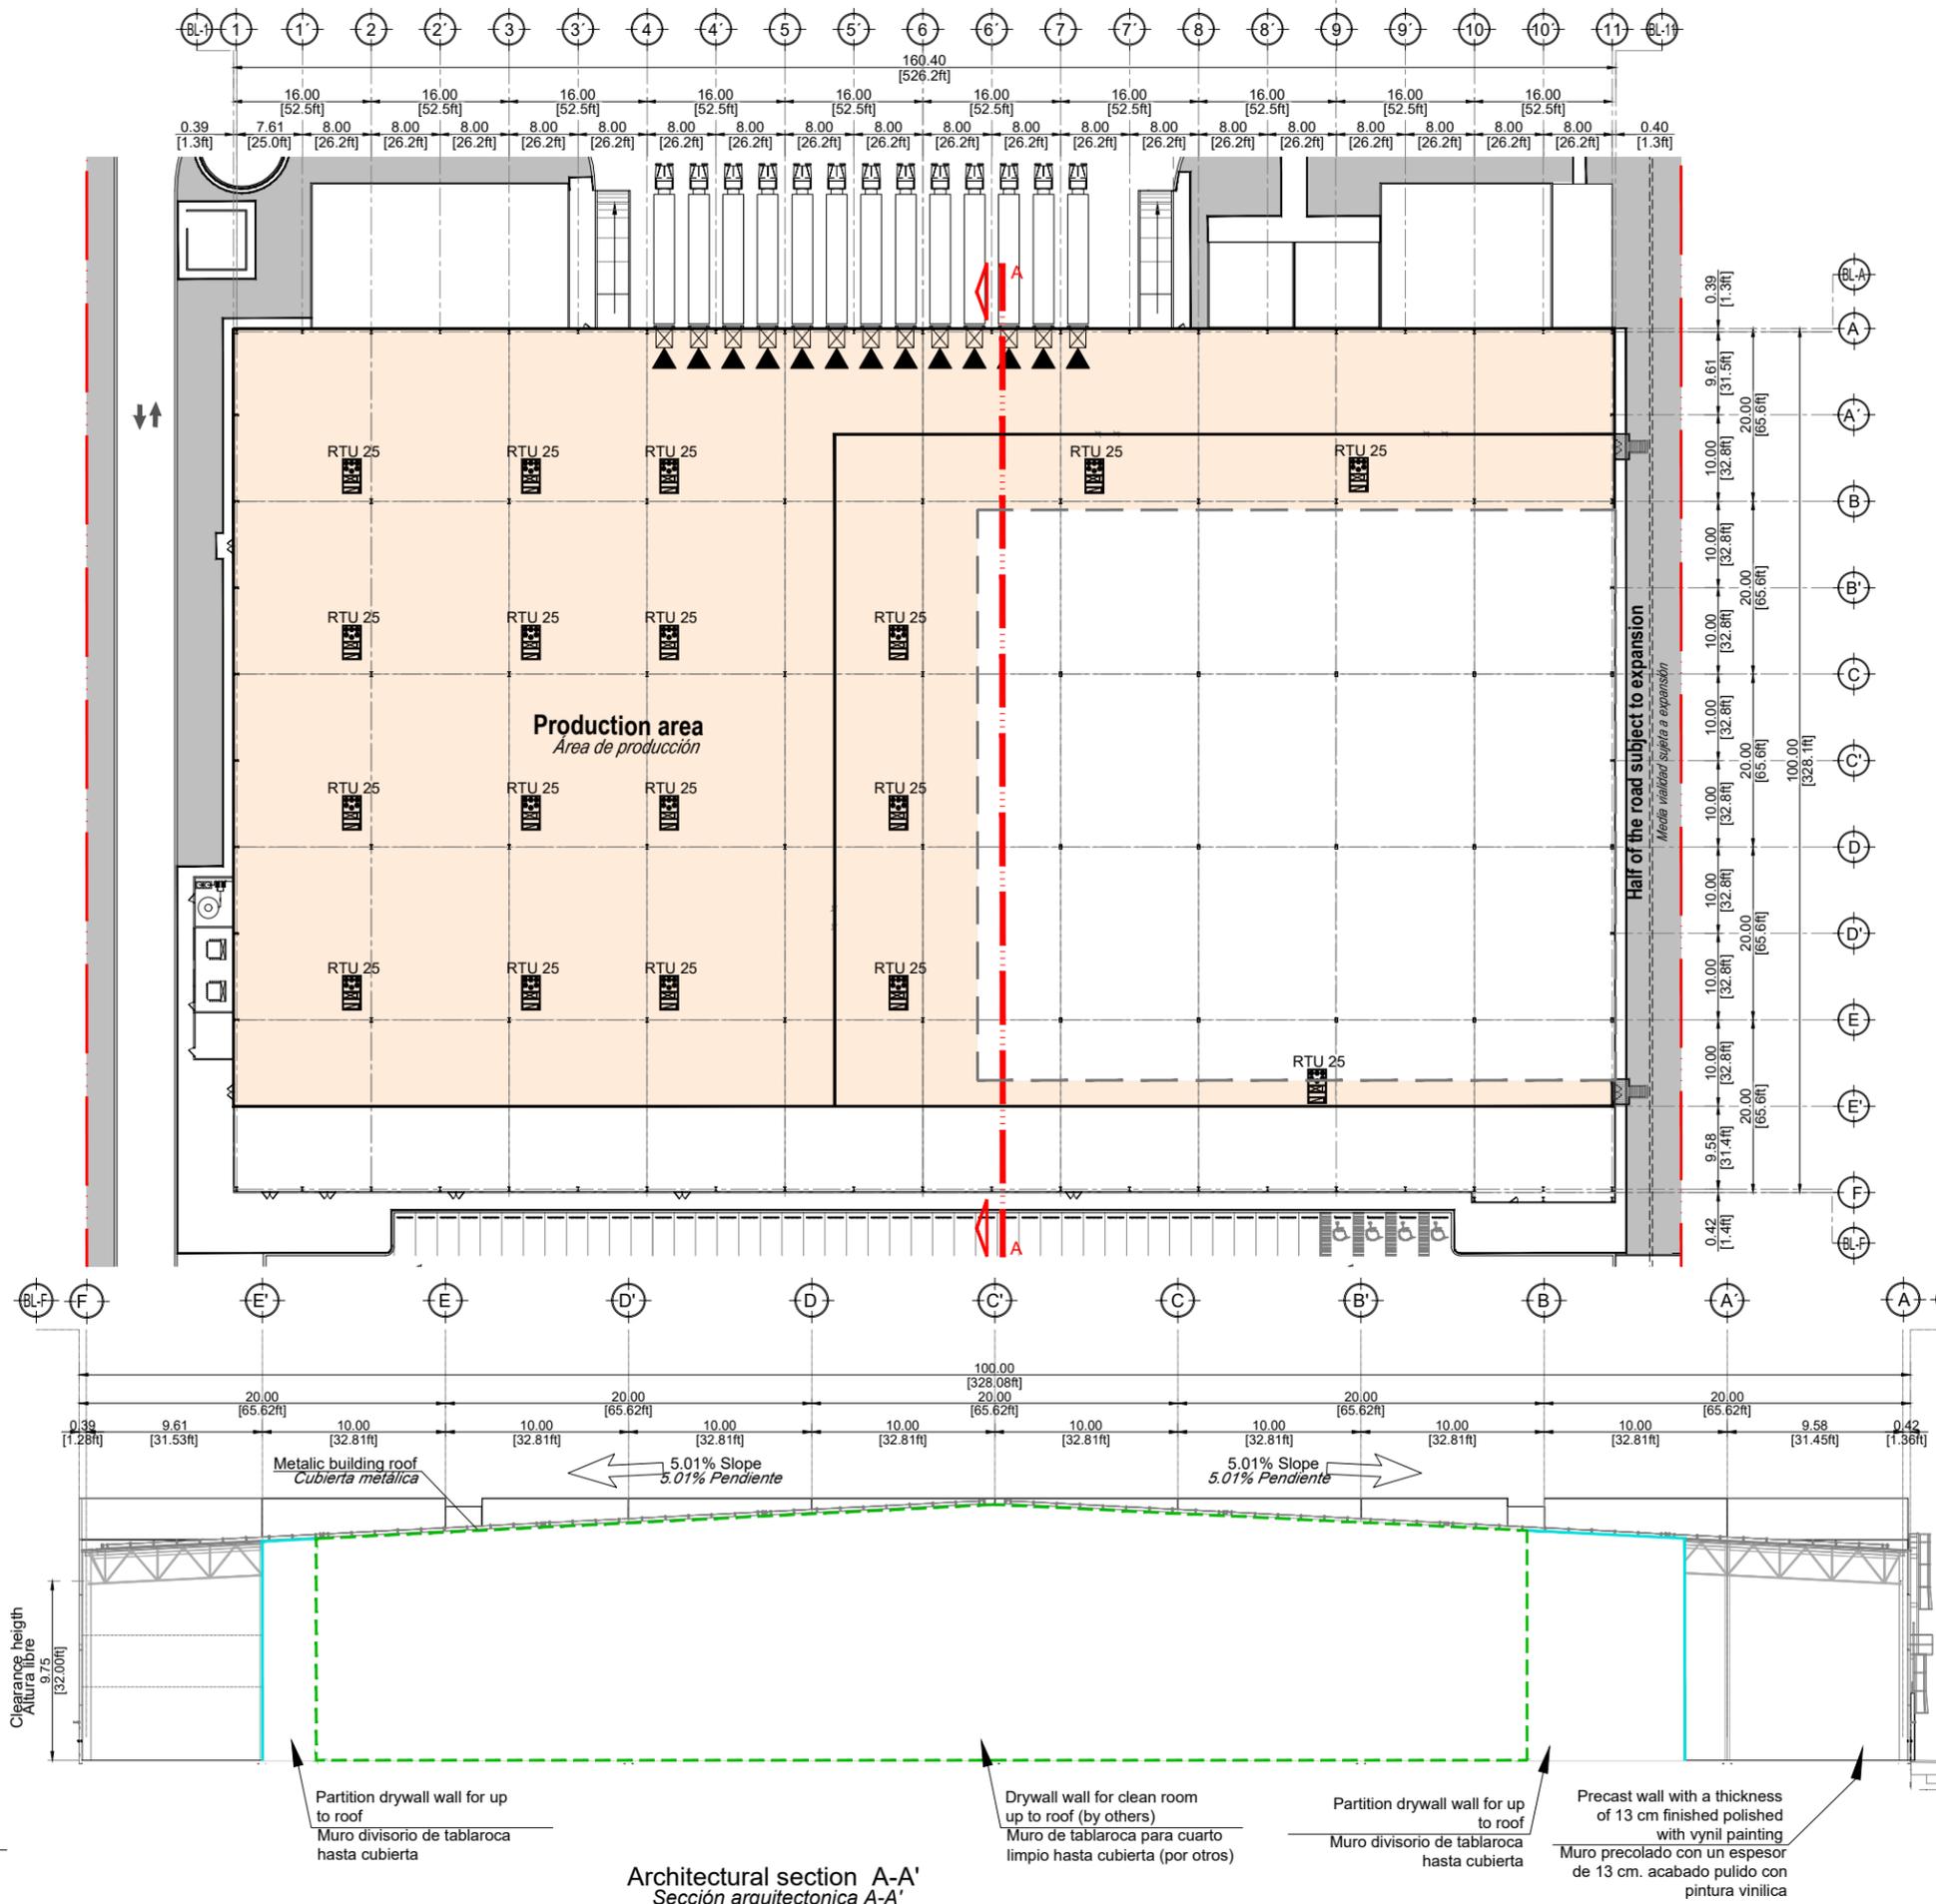

NOTES:
 The current air conditioning system was based on an empty building according to the contract specifications. Once the contract has been signed, the customer must provide the contractor with the specifications and layout installations of their equipment, racks, and/or operating systems in the warehouse and clean room, so that the contractor can meet the optimal design requirements for the customer's operations.

El Sistema de aire acondicionado en el presente, se basó en una nave vacía según las especificaciones de contrato. Una vez firmado el contrato, el cliente deberá proporcionar al contratista la especificación y distribución de la instalación de sus equipos, racks y/o sistemas de operación en almacén y cuarto limpio, de modo que el contratista pueda cumplir los requisitos de diseño óptimos para el funcionamiento del cliente.

Air Conditioning TI's
Preliminary

Partition drywall wall for up to roof
Muro divisorio de tablaroca hasta cubierta

Drywall wall for clean room up to roof (by others)
Muro de tablaroca para cuarto limpio hasta cubierta (por otros)

Partition drywall wall for up to roof
Muro divisorio de tablaroca hasta cubierta

Precast wall with a thickness of 13 cm finished polished with vinyl painting
Muro precolado con un espesor de 13 cm. acabado pulido con pintura vinilica

Architectural section A-A'
Sección arquitectónica A-A'