


EXTERIOR STOREHOUSES PLAN
PLANTA DE ALMACENES EXTERIORES

ESPECIFICACIONES GENERALES

Construction areas <i>Áreas de construcción</i>	
Chemical room <i>Cuarto de químicos</i>	1,076.39 Ft ² 100.00 m ²
Hazardous wastes room <i>Cuarto de desechos peligrosos</i>	538.20 Ft ² 50.00 m ²
Warehouse 1 <i>Almacén 1</i>	1,076.39 Ft ² 100.00 m ²
Warehouse 2 <i>Almacén 2</i>	1,076.39 Ft ² 100.00 m ²
Compressor room <i>Cuarto de compresores</i>	1,248.61 Ft ² 116.00 m ²
Electric room <i>Cuarto eléctrico</i>	269.1 Ft ² 25.00 m ²
Total area <i>Área total</i>	5,285.08 Ft ² 491.00 m ²

Cyclone Mesh
Malla Ciclónica


Does not include an automated system at any of the access
No incluye sistema automatizado en ninguno de los accesos

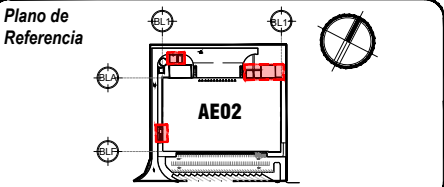


Notes / *Notas:*

Scale 1:200


NORTH

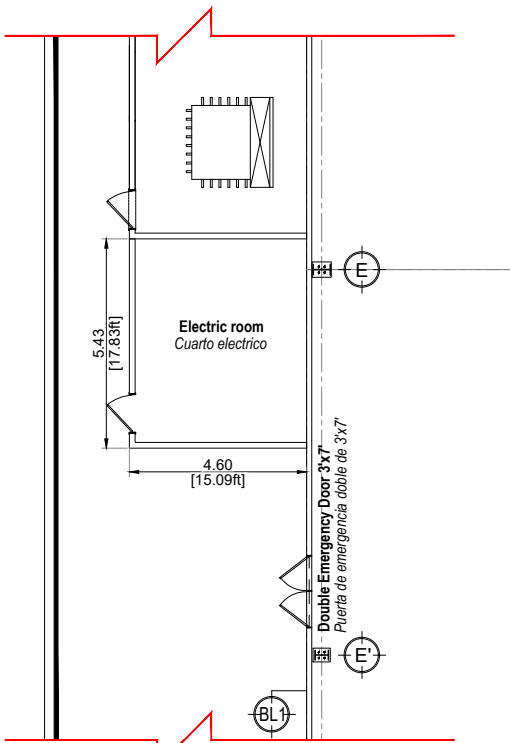

Electric room
Cuarto eléctrico

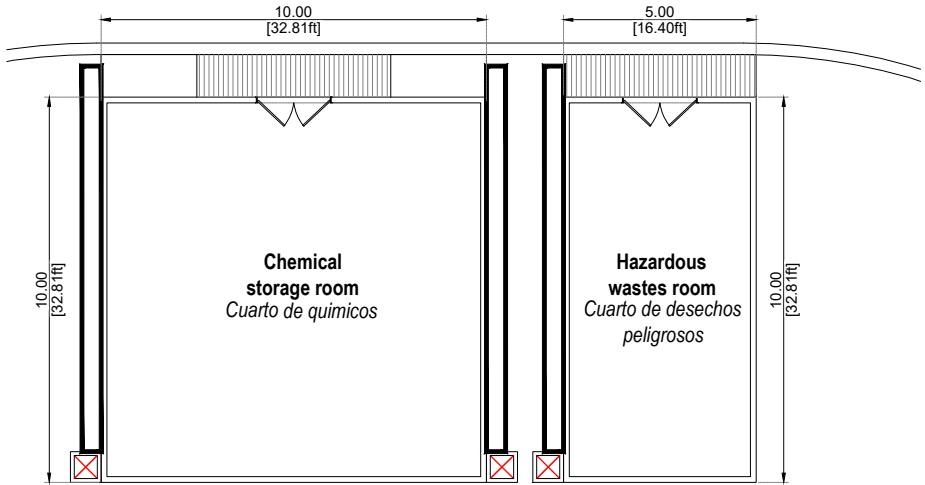

Chemical storage & Hazardous wastes rooms
Cuarto de químicos y desechos peligrosos

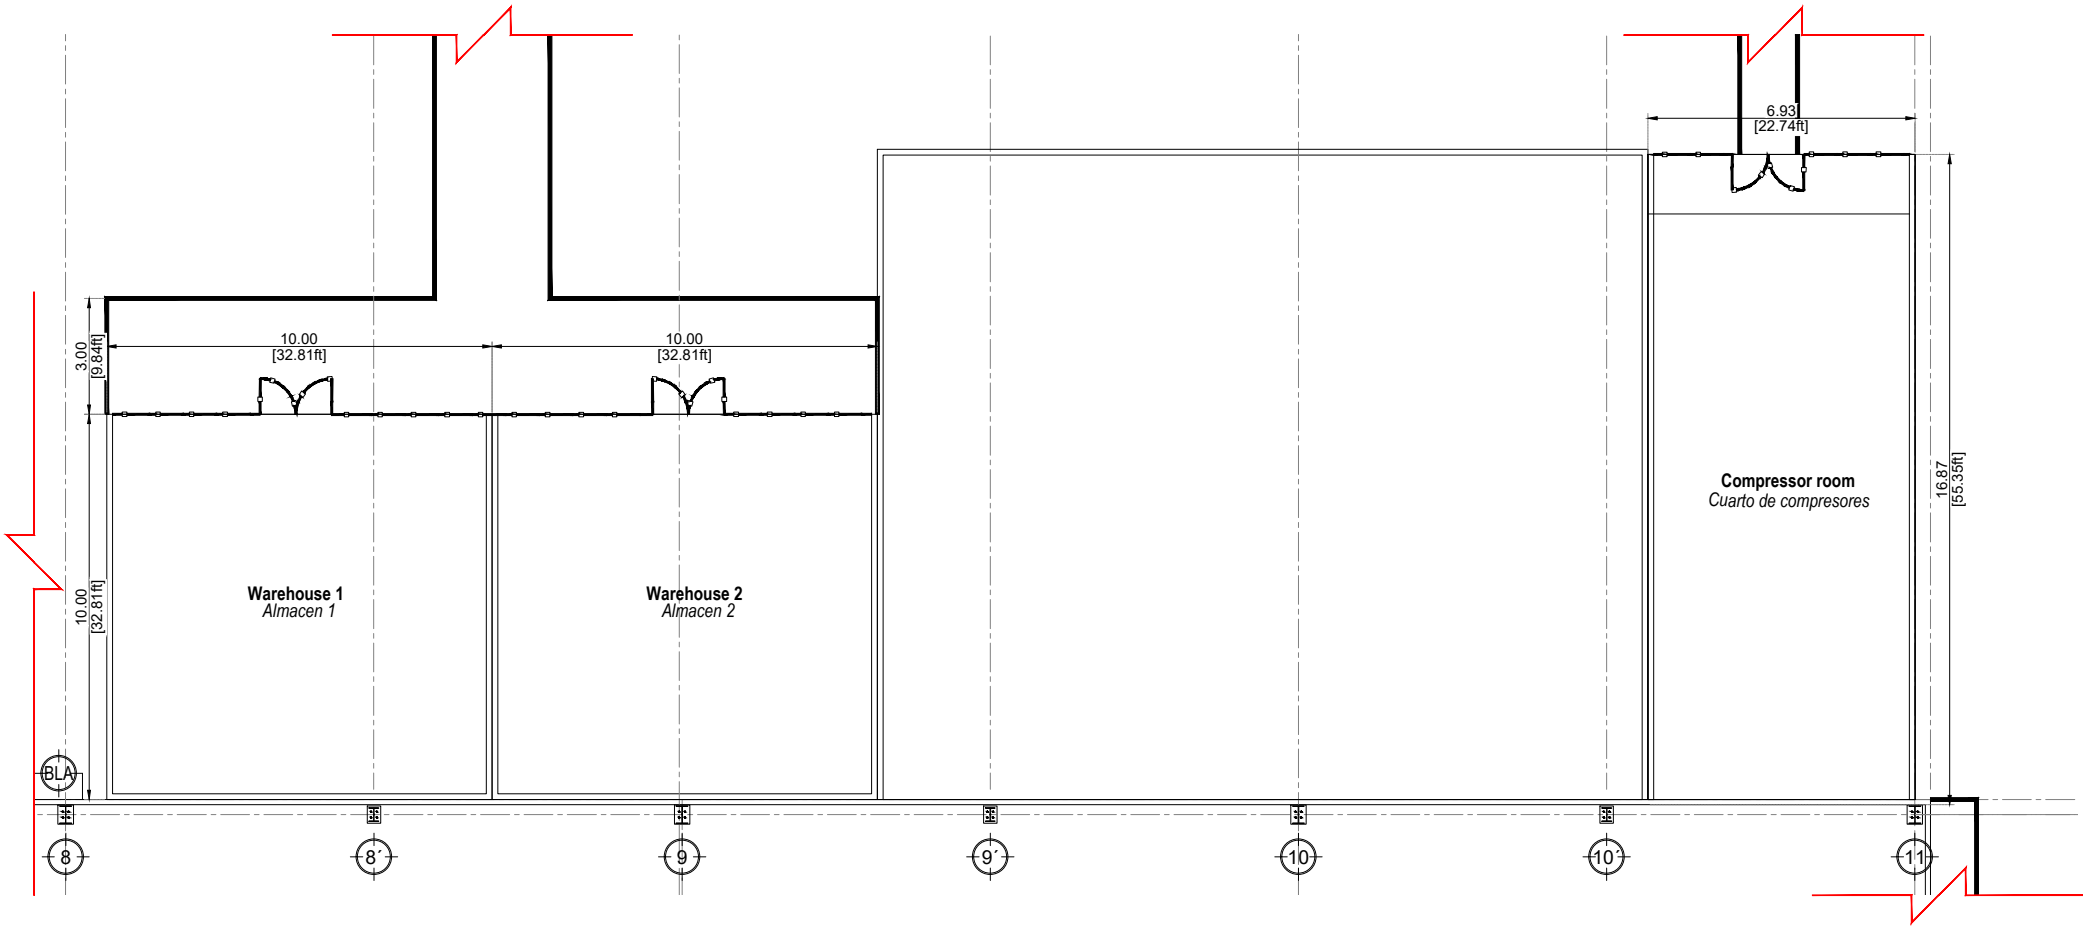

Warehouses 1 and 2 & Compressor room
Almacén 1, 2 y Cuarto de compresores